

**REVITALIZAÇÃO PRAÇA DOS BOTOS - FASE 01 - QUANTITATIVOS**

|   |                                     |                                    |
|---|-------------------------------------|------------------------------------|
| 01 BICICLETARIOS QUANTIDADE: 12             | 07 LIXEIRAS QUANTIDADE: 07          | PISO EM CONCRETO 122,50 m²         |
| 02 CHAMARRÓCORMO / BEBEDOURO QUANTIDADE: 01 | 08 HOLOFOTES QUANTIDADE: 04         | PISO EM PEDRA PORTUGUESA 525,00 m² |
| 03 SANTARIOS QUANTIDADE: 00                 | 09 HOLOFOTES DE CHÃO QUANTIDADE: 04 | PISO EM PVS RAMPAS: 256,00 m²      |
| 04 TOTEM QUANTIDADE: 00                     | 10 POSTE ILUMINAÇÃO QUANTIDADE: 08  | JUNÇÃO FASES: 215,00 m²            |
| 05 BANCO CONCRETO QUANTIDADE: 00            | MEIO FIO 212,00 m                   | GRAMA 445,00 m²                    |
| 06 PERGOLADO MADEIRA QUANTIDADE: 00         | CONTENÇÃO 197,00 m                  | AREIA 240,00 m²                    |
|   | BANCOS CONSTRUIDOS 37,50 m          | PISO TÁTIL 163,50 m                |
|   | CONTENÇÃO AREIA OU GRAMA 64,00 m    | GUARDA-CORPO 33,50 m               |

ÁREA: 1.892,00 m²

**REVITALIZAÇÃO PRAÇA DOS BOTOS - FASE 02 - QUANTITATIVOS**


|   |                                     |                                     |
|---|-------------------------------------|-------------------------------------|
| 01 BICICLETARIOS QUANTIDADE: 00             | 07 LIXEIRAS QUANTIDADE: 06          | PISO EM CONCRETO 178,50 m²          |
| 02 CHAMARRÓCORMO / BEBEDOURO QUANTIDADE: 00 | 08 HOLOFOTES QUANTIDADE: 02         | PISO EM PEDRA PORTUGUESA 355,00 m²  |
| 03 SANTARIOS QUANTIDADE: 00                 | 09 HOLOFOTES DE CHÃO QUANTIDADE: 00 | PISO EM PVS JUNÇÃO FASES: 170,50 m² |
| 04 TOTEM QUANTIDADE: 01                     | 10 POSTE ILUMINAÇÃO QUANTIDADE: 08  | GRAMA 324,00 m²                     |
| 05 BANCO CONCRETO QUANTIDADE: 04            | MEIO FIO 250,00 m                   |                                     |
| 06 PERGOLADO MADEIRA QUANTIDADE: 02         | CONTENÇÃO 69,00 m                   |                                     |
|   | BANCOS CONSTRUIDOS 40,50 m          |                                     |
|   | GUARDA-CORPO 51,30 m                |                                     |
|   | PISO TÁTIL 130,00 m                 |                                     |

ÁREA: 1.117,00 m²

**REVITALIZAÇÃO PRAÇA DOS BOTOS - FASE 03 - QUANTITATIVOS**


|   |   |                                    |
|---|---|------------------------------------|
| 01 BICICLETARIOS QUANTIDADE: 00             | 07 LIXEIRAS QUANTIDADE: 11                            | PISO EM CONCRETO 361,00 m²         |
| 02 CHAMARRÓCORMO / BEBEDOURO QUANTIDADE: 01 | 08 HOLOFOTES QUANTIDADE: 10                           | PISO EM PEDRA PORTUGUESA 586,00 m² |
| 03 SANTARIOS QUANTIDADE: 02                 | 09 HOLOFOTES DE CHÃO QUANTIDADE: 10                   | GRAMA NATURAL 258,00 m²            |
| 04 TOTEM QUANTIDADE: 00                     | 10 POSTE ILUMINAÇÃO QUANTIDADE: 10                    | GRAMA ARTIFICIAL 434,00 m²         |
| 05 BANCO CONCRETO QUANTIDADE: 01            | 11 PLA DE CONCRETO C/ CURVA ESCALONADA QUANTIDADE: 02 | AREIA 8,00 m²                      |
| 06 PERGOLADO MADEIRA QUANTIDADE: 00         | MEIO FIO 295,00 m                                     | PISO EM PVS 27,00 m²               |
|   | CONTENÇÃO 189,00 m                                    |                                    |
|   | BANCOS CONSTRUIDOS 156,00 m                           |                                    |
|   | PISO TÁTIL 208,00 m                                   |                                    |
|   | CONTENÇÃO AREIA OU GRAMA 88,00 m                      |                                    |

ÁREA: 1.868,00 m²

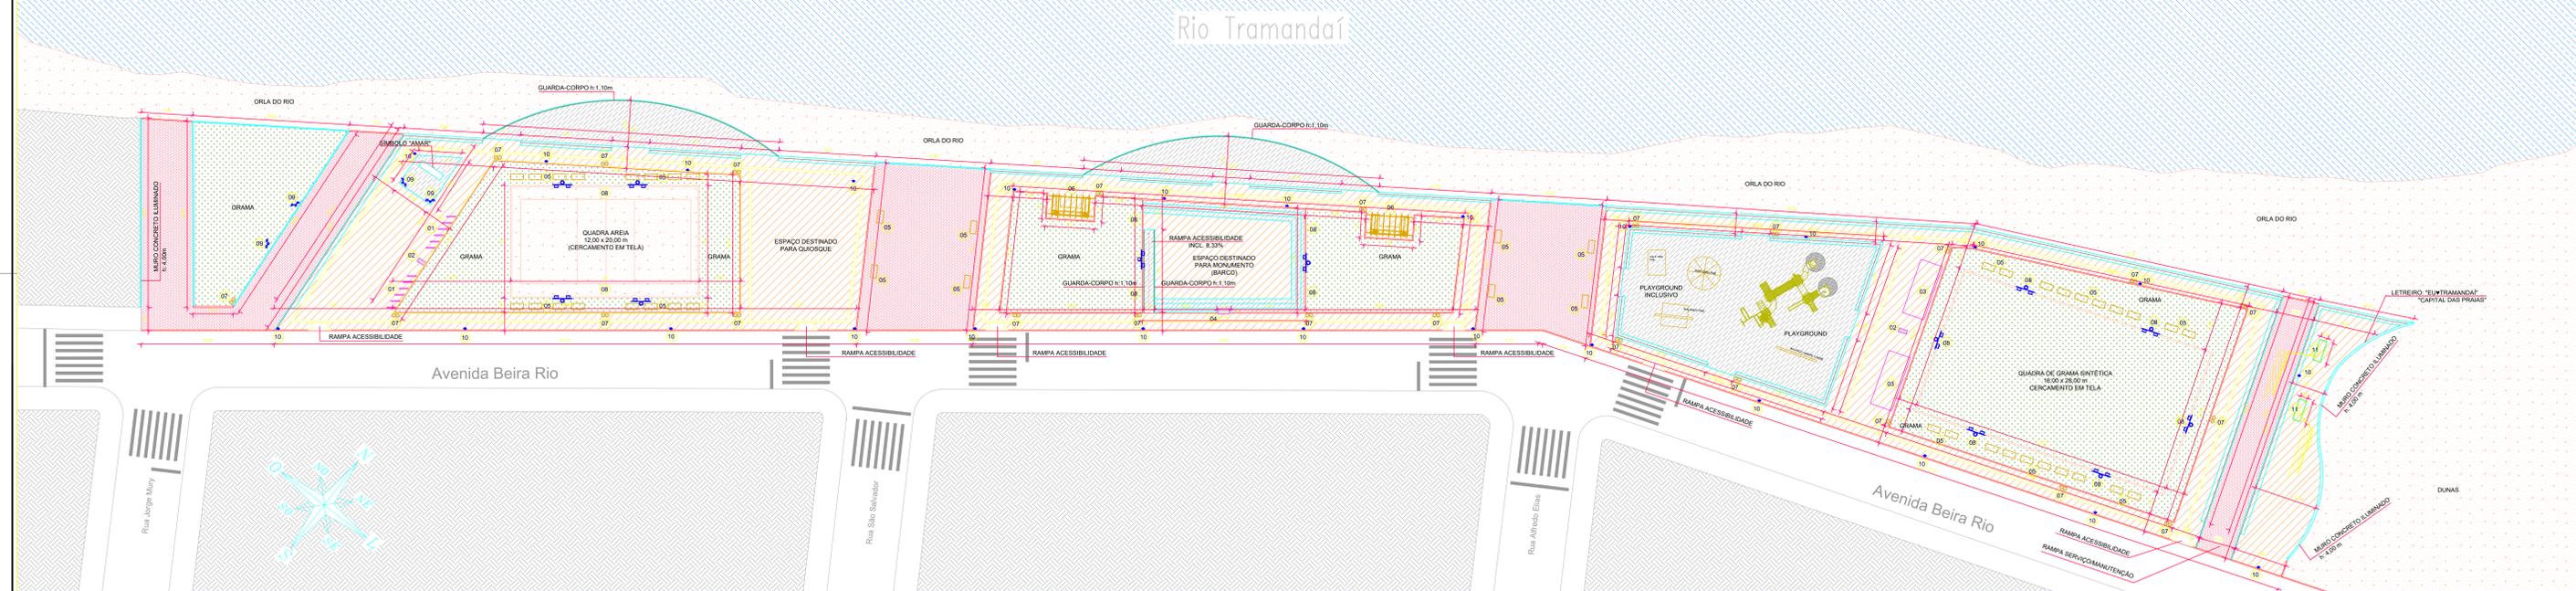

**PREFEITURA MUNICIPAL DE TRAMANDAÍ**  
SECRETARIA MUNICIPAL DE OBRAS - DEPARTAMENTO DE ENGENHARIA

Projeto: Revitalização da Orla da Barra - Praça dos Botos  
Localização: Av. Beira Rio, Barra Barra - Tramandaí/RS  
Data: Julho 2023  
Escala: 1:250  
Projeto: M. Oliveira  
Arquiteta e Urbanista Assessora Gean D. Santos - CAURES A87765-G  
Área Total: 4.877,00 m²  
Folha: 01/03  
Projeto: PLANTA BAIXA  
Projeto: Prefeitura Municipal de Tramandaí, Avenida da Igreja nº 346 - Centro - CEP: 91710-000 - Fone: (51) 3684-9000 - CEP: 91.860-000

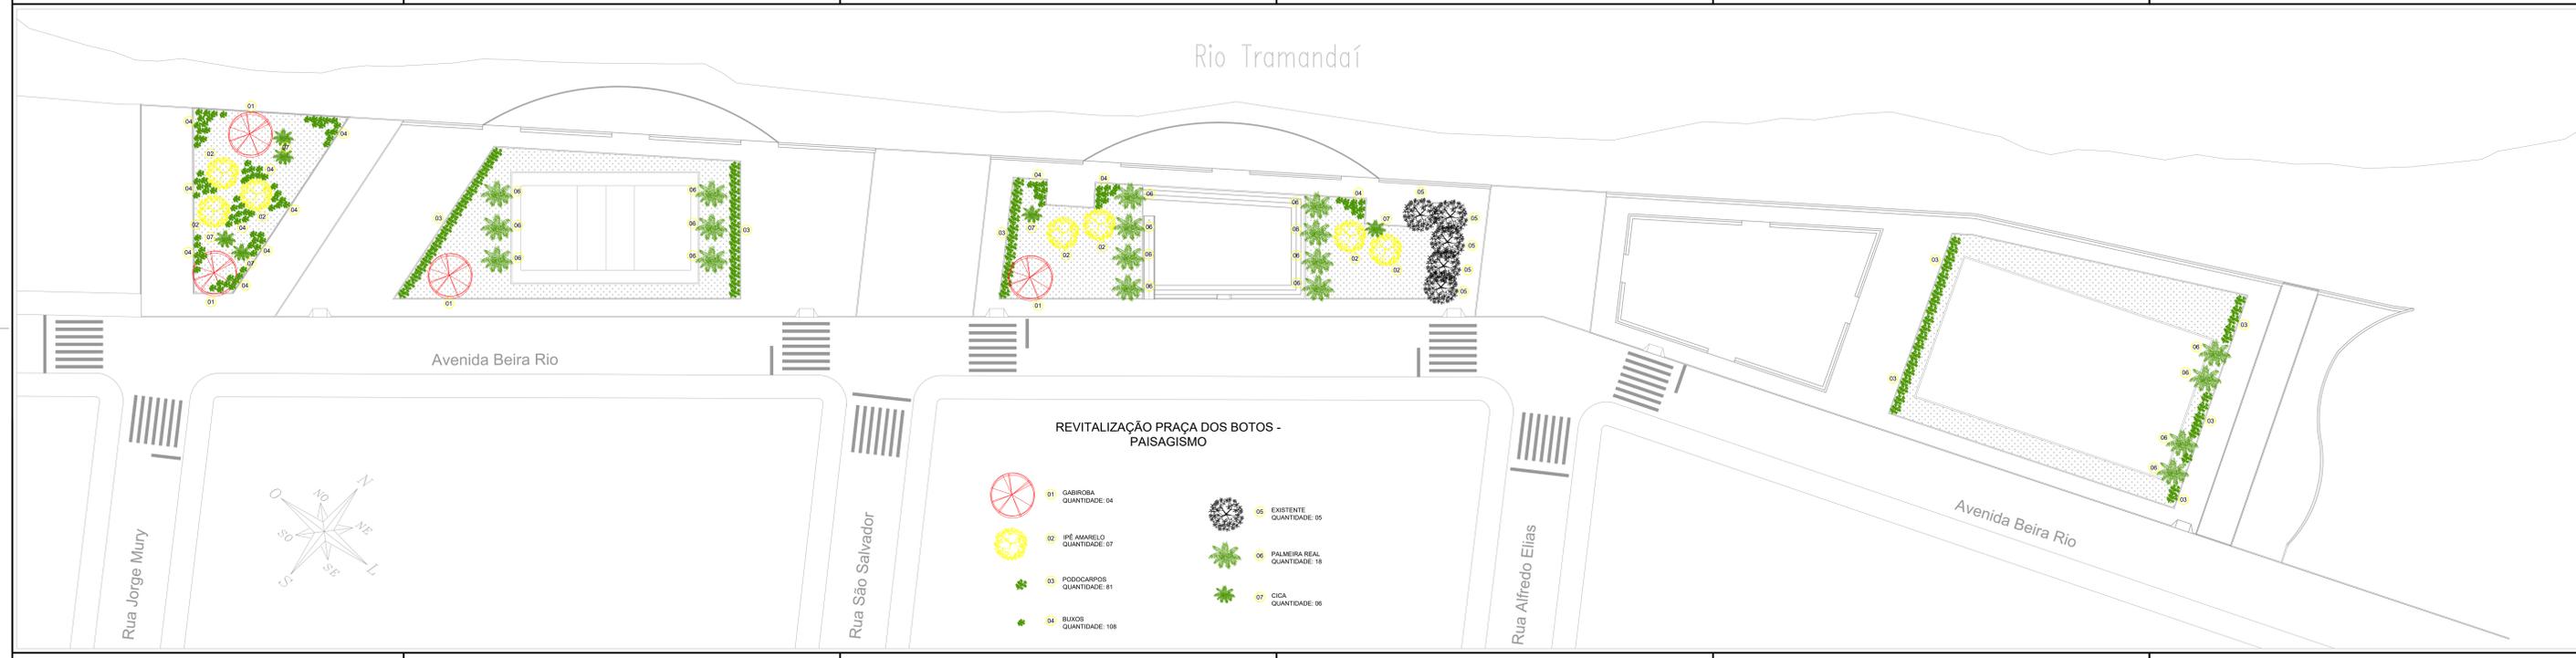

**PREFEITURA MUNICIPAL DE TRAMANDAÍ**  
SECRETARIA MUNICIPAL DE OBRAS - DEPARTAMENTO DE ENGENHARIA

Projeto: Revitalização da Orla da Barra - Praça dos Botos  
Localização: Av. Beira Rio, Barra Barra - Tramandaí/RS  
Data: Julho 2023  
Escala: 1:250  
Projeto: M. Oliveira  
Arquiteta e Urbanista Assessora Gean D. Santos - CAURES A87765-G  
Área Total: 4.877,00 m²  
Folha: 02/03  
Projeto: PAISAGISMO  
Projeto: Prefeitura Municipal de Tramandaí, Avenida da Igreja nº 346 - Centro - CEP: 91710-000 - Fone: (51) 3684-9000 - CEP: 91.860-000