


LEGENDA ELÉTRICO	CAIXA	ALTURA
	-	-
	-	-
	-	-
	-	-
	-	-
	2X4	110cm
	2X4	110cm
	2X4	110cm
	2X4	30cm
	2X4	110cm
	2X4	225cm
	2X4	180cm

LEGENDA ELÉTRICO	CAIXA	ALTURA
	-	150cm
	4X4	OCTAVADA
	4X4	OCTAVADA
	2X4	30cm
	2X4	30cm
	4X4	-
	-	150cm
	-	-

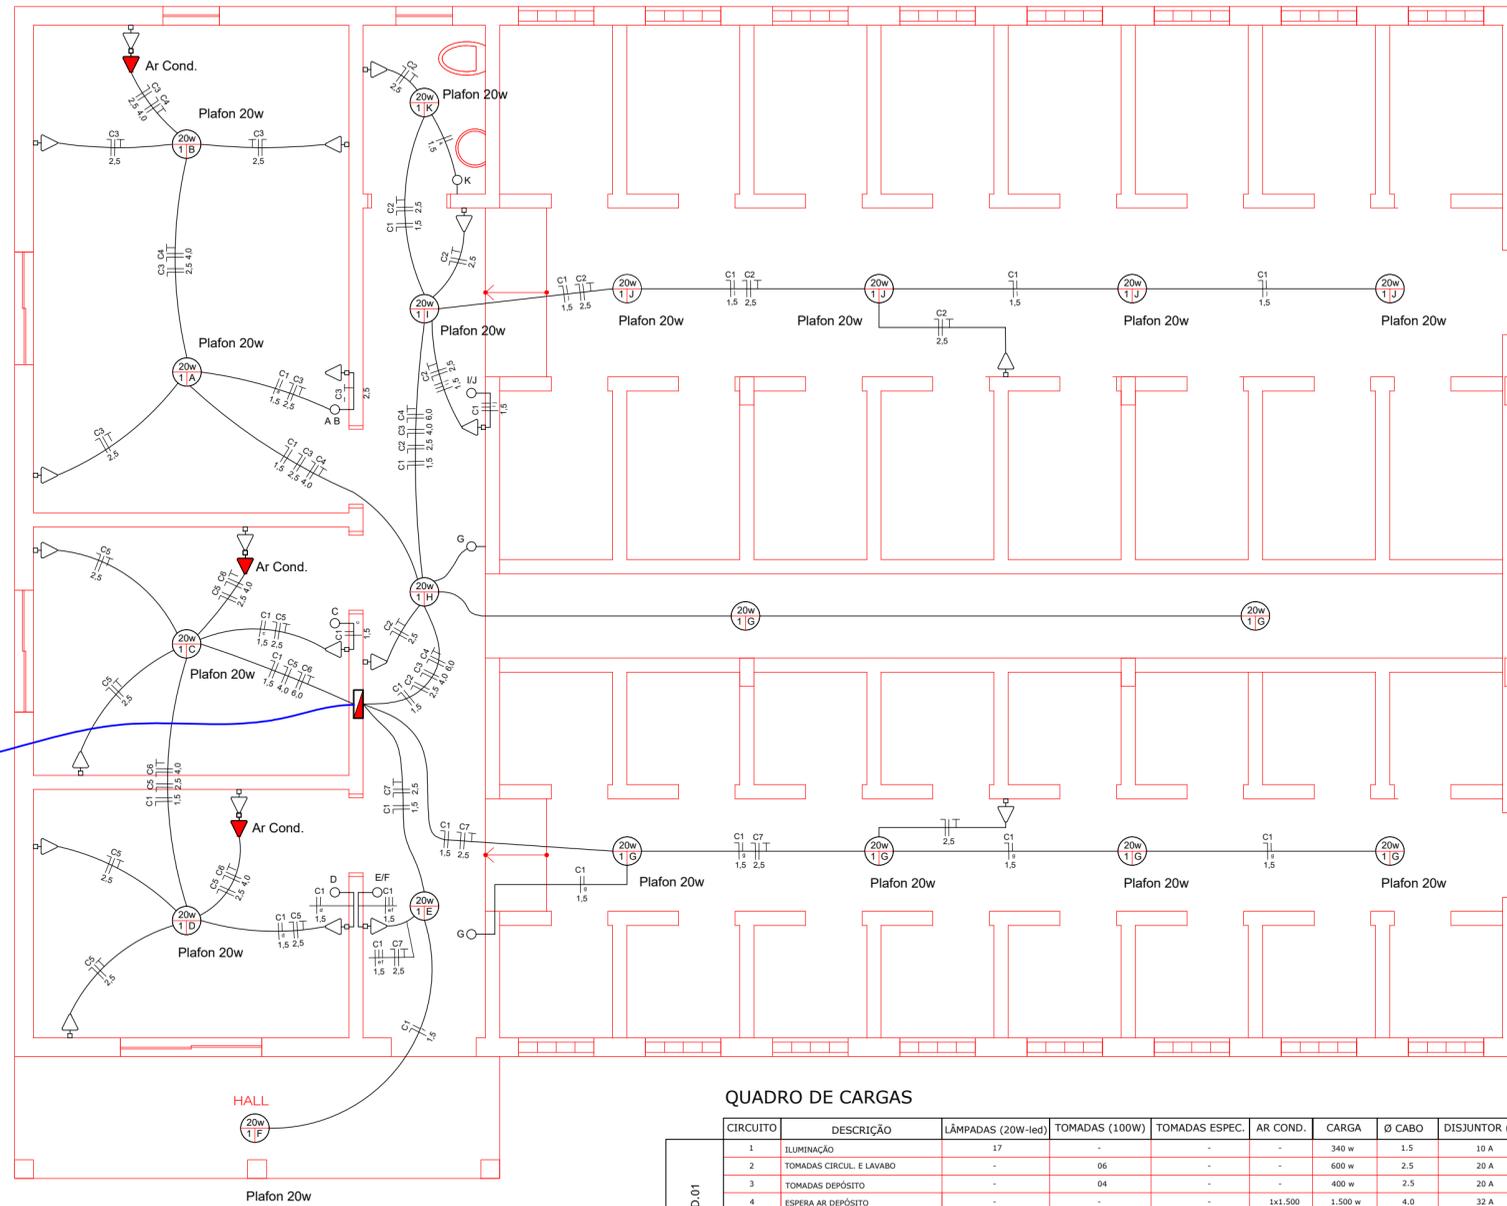

QUADRO DE CARGAS

CIRCUITO	DESCRIÇÃO	LÂMPADAS (20w-led)	TOMADAS (100W)	TOMADAS ESPEC.	AR COND.	CARGA	Ø CABO	DISJUNTOR (A)
1	ILUMINAÇÃO	17	-	-	-	340 w	1,5	10 A
2	TOMADAS CIRCUIT. E LAVABO	-	06	-	-	600 w	2,5	20 A
3	TOMADAS DEPÓSITO	-	04	-	-	400 w	2,5	20 A
4	ESPERA AR DEPÓSITO	-	-	-	1x1.500	1.500 w	4,0	32 A
5	TOMADAS PET E VETERINÁRIO	-	08	-	-	800 w	4,0/2,5	20 A
6	ESPERA AR PET E VETERINÁRIO	-	-	-	2x1.500	3.000 w	4,0	32 A
7	TOMADAS CIRCULAÇÃO	-	04	-	-	400 w	2,5	20 A
TOTAL		17	25	-	4	7.040 w		1 x 10 A 4 x 20 A 2 x 32 A

PROJETO ELÉTRICO
 ÁREA: 185,90m²
 ESC.: 1/50

PREFEITURA MUNICIPAL DE TRAMANDAÍ
 SECRETARIA MUNICIPAL DE OBRAS - DEPARTAMENTO DE ENGENHARIA



Projeto: **CANIL MUNICIPAL DE TRAMANDAÍ**

Endereço da obra: Estrada da Emboaba, bairro Emboaba - Tramandaí/RS

Proprietário: Município de Tramandaí

Responsável Técnico: Arquiteto - Luciano Ruffo da Silva - CAU-A64398-0

Assunto: **Projeto Elétrico**

Data: ABR / 2024

Escala: Indicada

Área Total: 185,90m²

Prancha: **E:01/01**

Prefeitura Municipal de Tramandaí, Avenida da Igreja, nº 346 - Centro - CNPJ: 88771001000180 - Fone: [51] 3884-9000 - CEP: 95.590-000

