




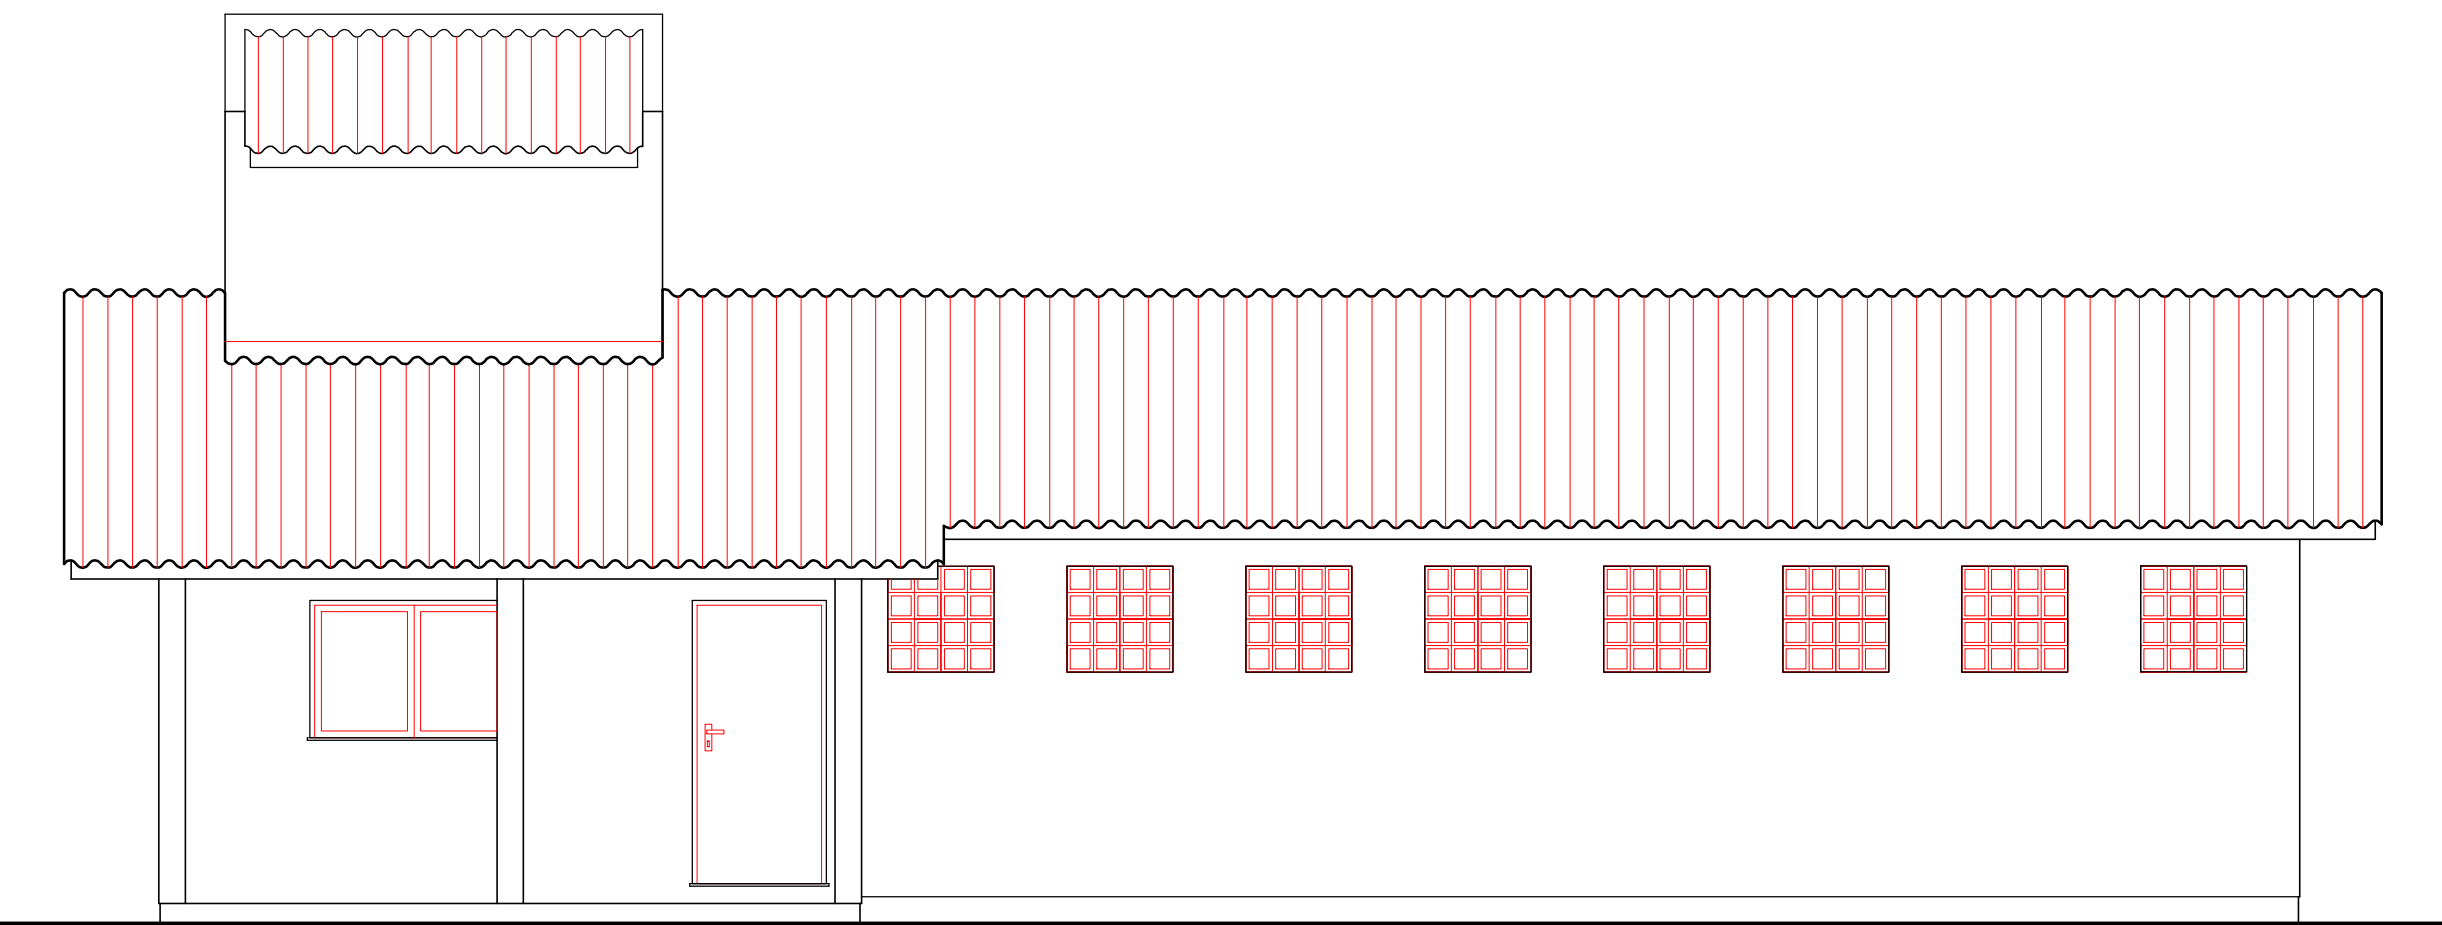


FACHADA FRONTAL
ESC.: 1/50

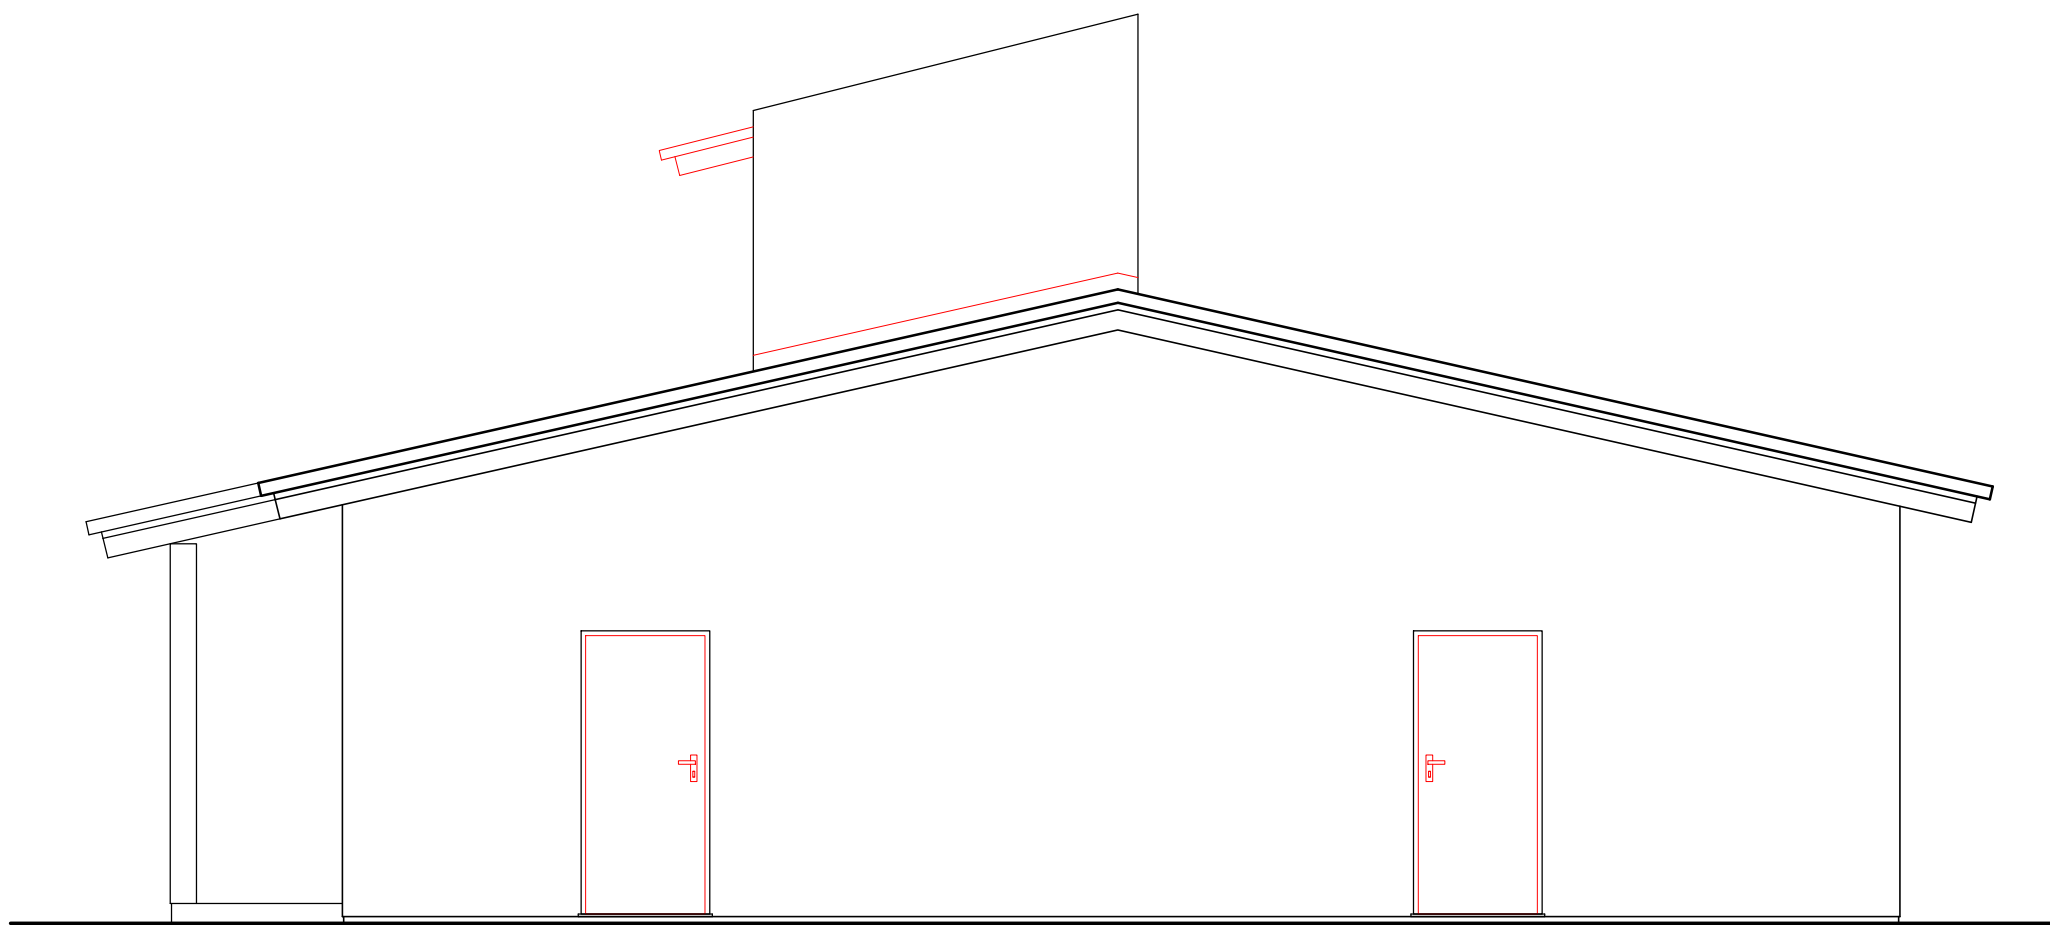

FACHADA LATERAL DIREITA
ESC.: 1/50

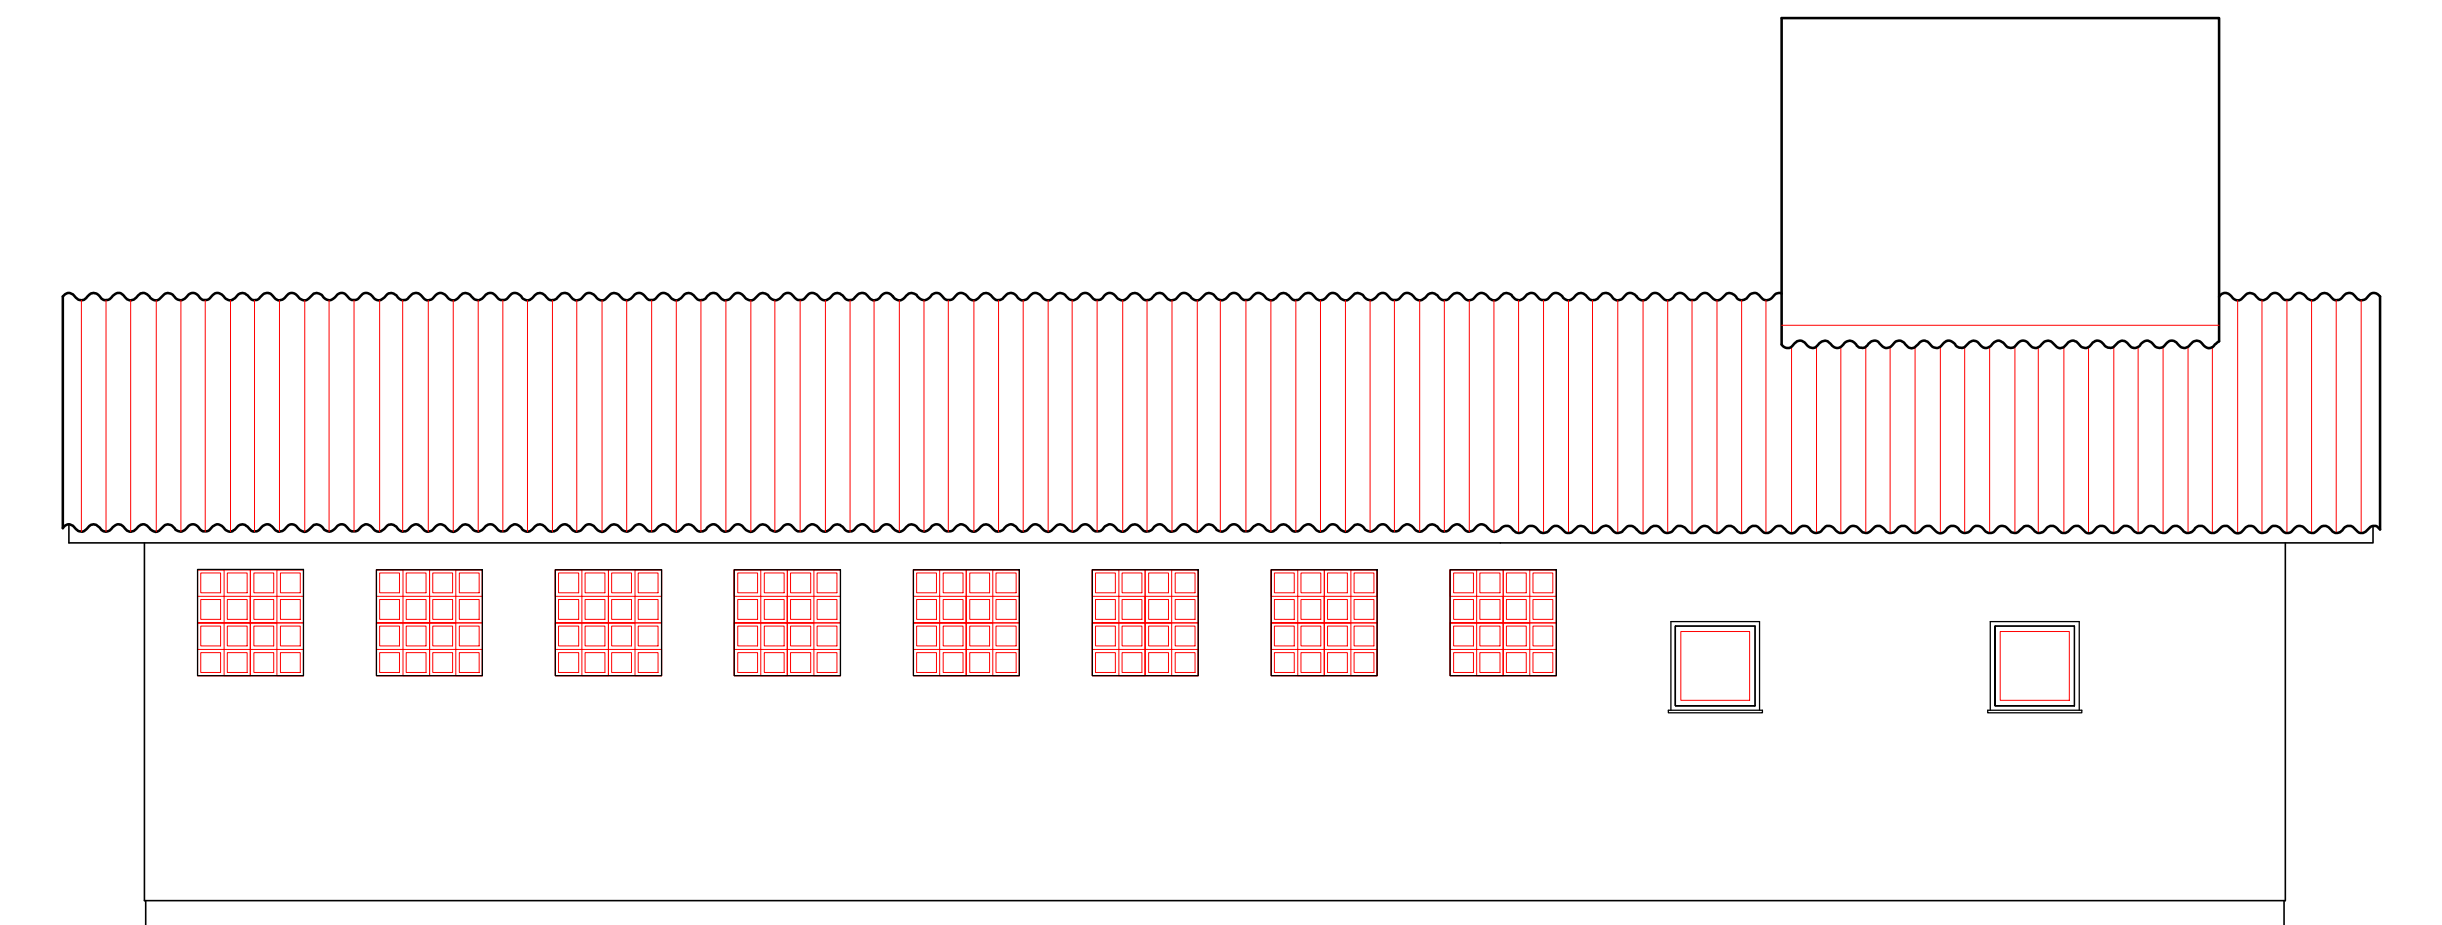

FACHADA POSTERIOR
ESC.: 1/50

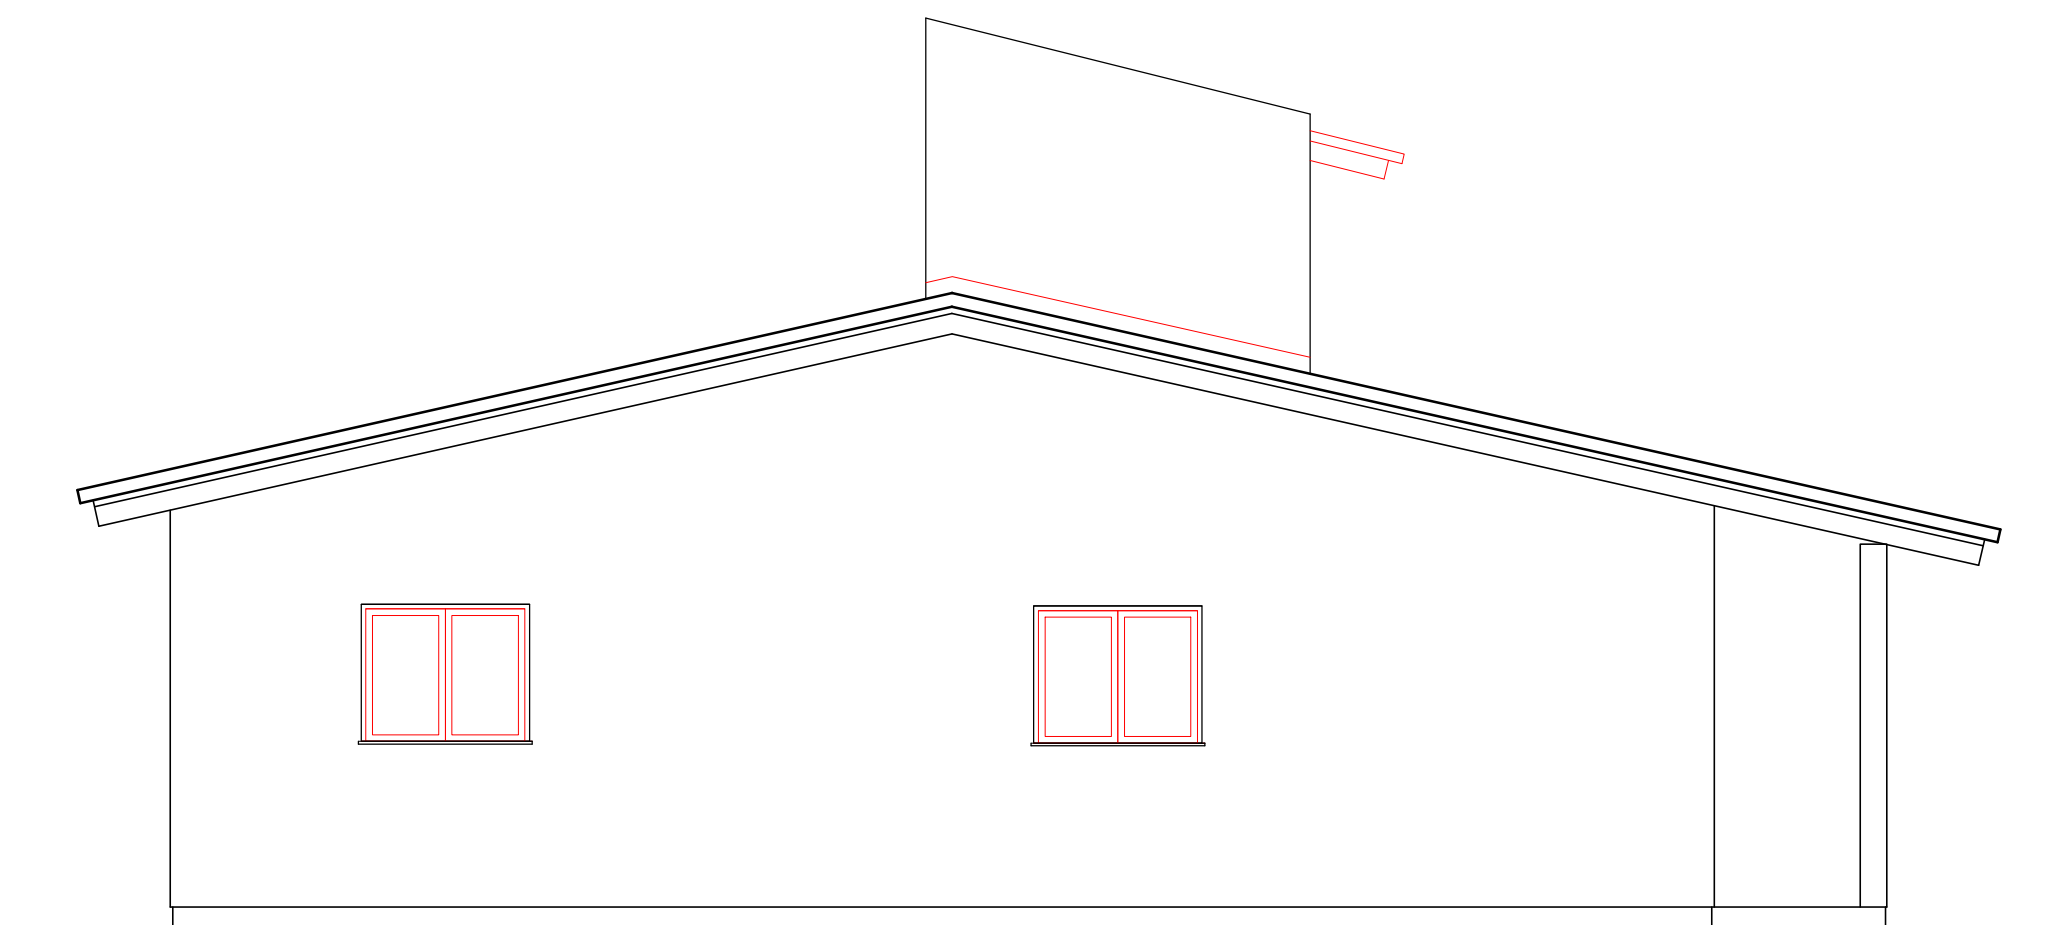

FACHADA LATERAL ESQUERDA
ESC.: 1/50

PREFEITURA MUNICIPAL DE TRAMANDAÍ

SECRETARIA MUNICIPAL DE OBRAS - DEPARTAMENTO DE ENGENHARIA



Projeto: CANIL MUNICIPAL DE TRAMANDAÍ

Endereço da obra: Estrada da Emboaba, bairro Emboaba - Tramandaí/RS

Proprietário: Município de Tramandaí

Responsável Técnico: Arquiteto - Luciano Ruffo da Silva - CAU-A64398-0

Assunto: Fachadas

Prefeitura Municipal de Tramandaí, Avenida da Igreja nº 348 - Centro - CNPJ: 8871100/1000180 - Fone: (51) 3684-0000 - CEP: 95.590-000

Data:

ABR / 2024

Escala:

Indicada

Área Total:

195,90m²

Planos:

A:05/05