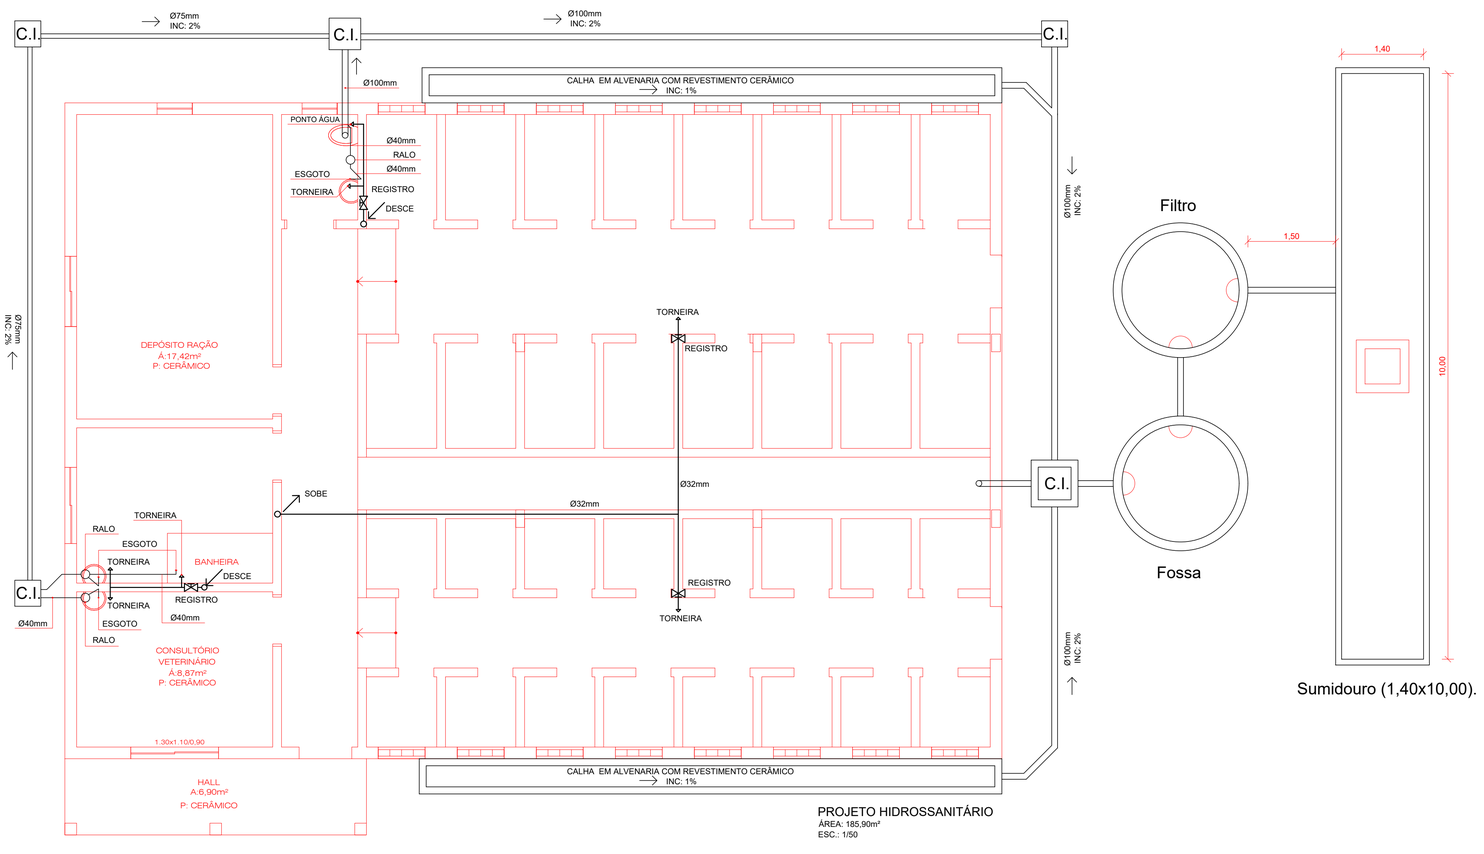


PROJETO HIDROSSANITÁRIO
ÁREA: 185,90m²
ESC.: 1/50

PREFEITURA MUNICIPAL DE TRAMANDA

SECRETARIA MUNICIPAL DE OBRAS - DEPARTAMENTO DE ENGENHARIA

Projeto: CANIL MUNICIPAL DE TRAMANDAÍ

Endereço da obra: Estrada da Emboaba, bairro Emboaba - Tramandaí/RS

Proprietário: Município de Tramandaí

Responsável Tecnico: Arquiteto - Luciano Ruffo da Silva - CAU-A64398-0

Assunto: Projeto Hidrossanitário

Data: ABR / 2024

Escala: Indicada

Área Total: 185,90m²

Prancha: H:01/01

Prefeitura Municipal de Tramandaí ,Avenida da Igreja ,nº 346 - Centro - CNPJ: 88771001000180 - Fone: [51] 3684-9000 - CEP: 95.590-000