




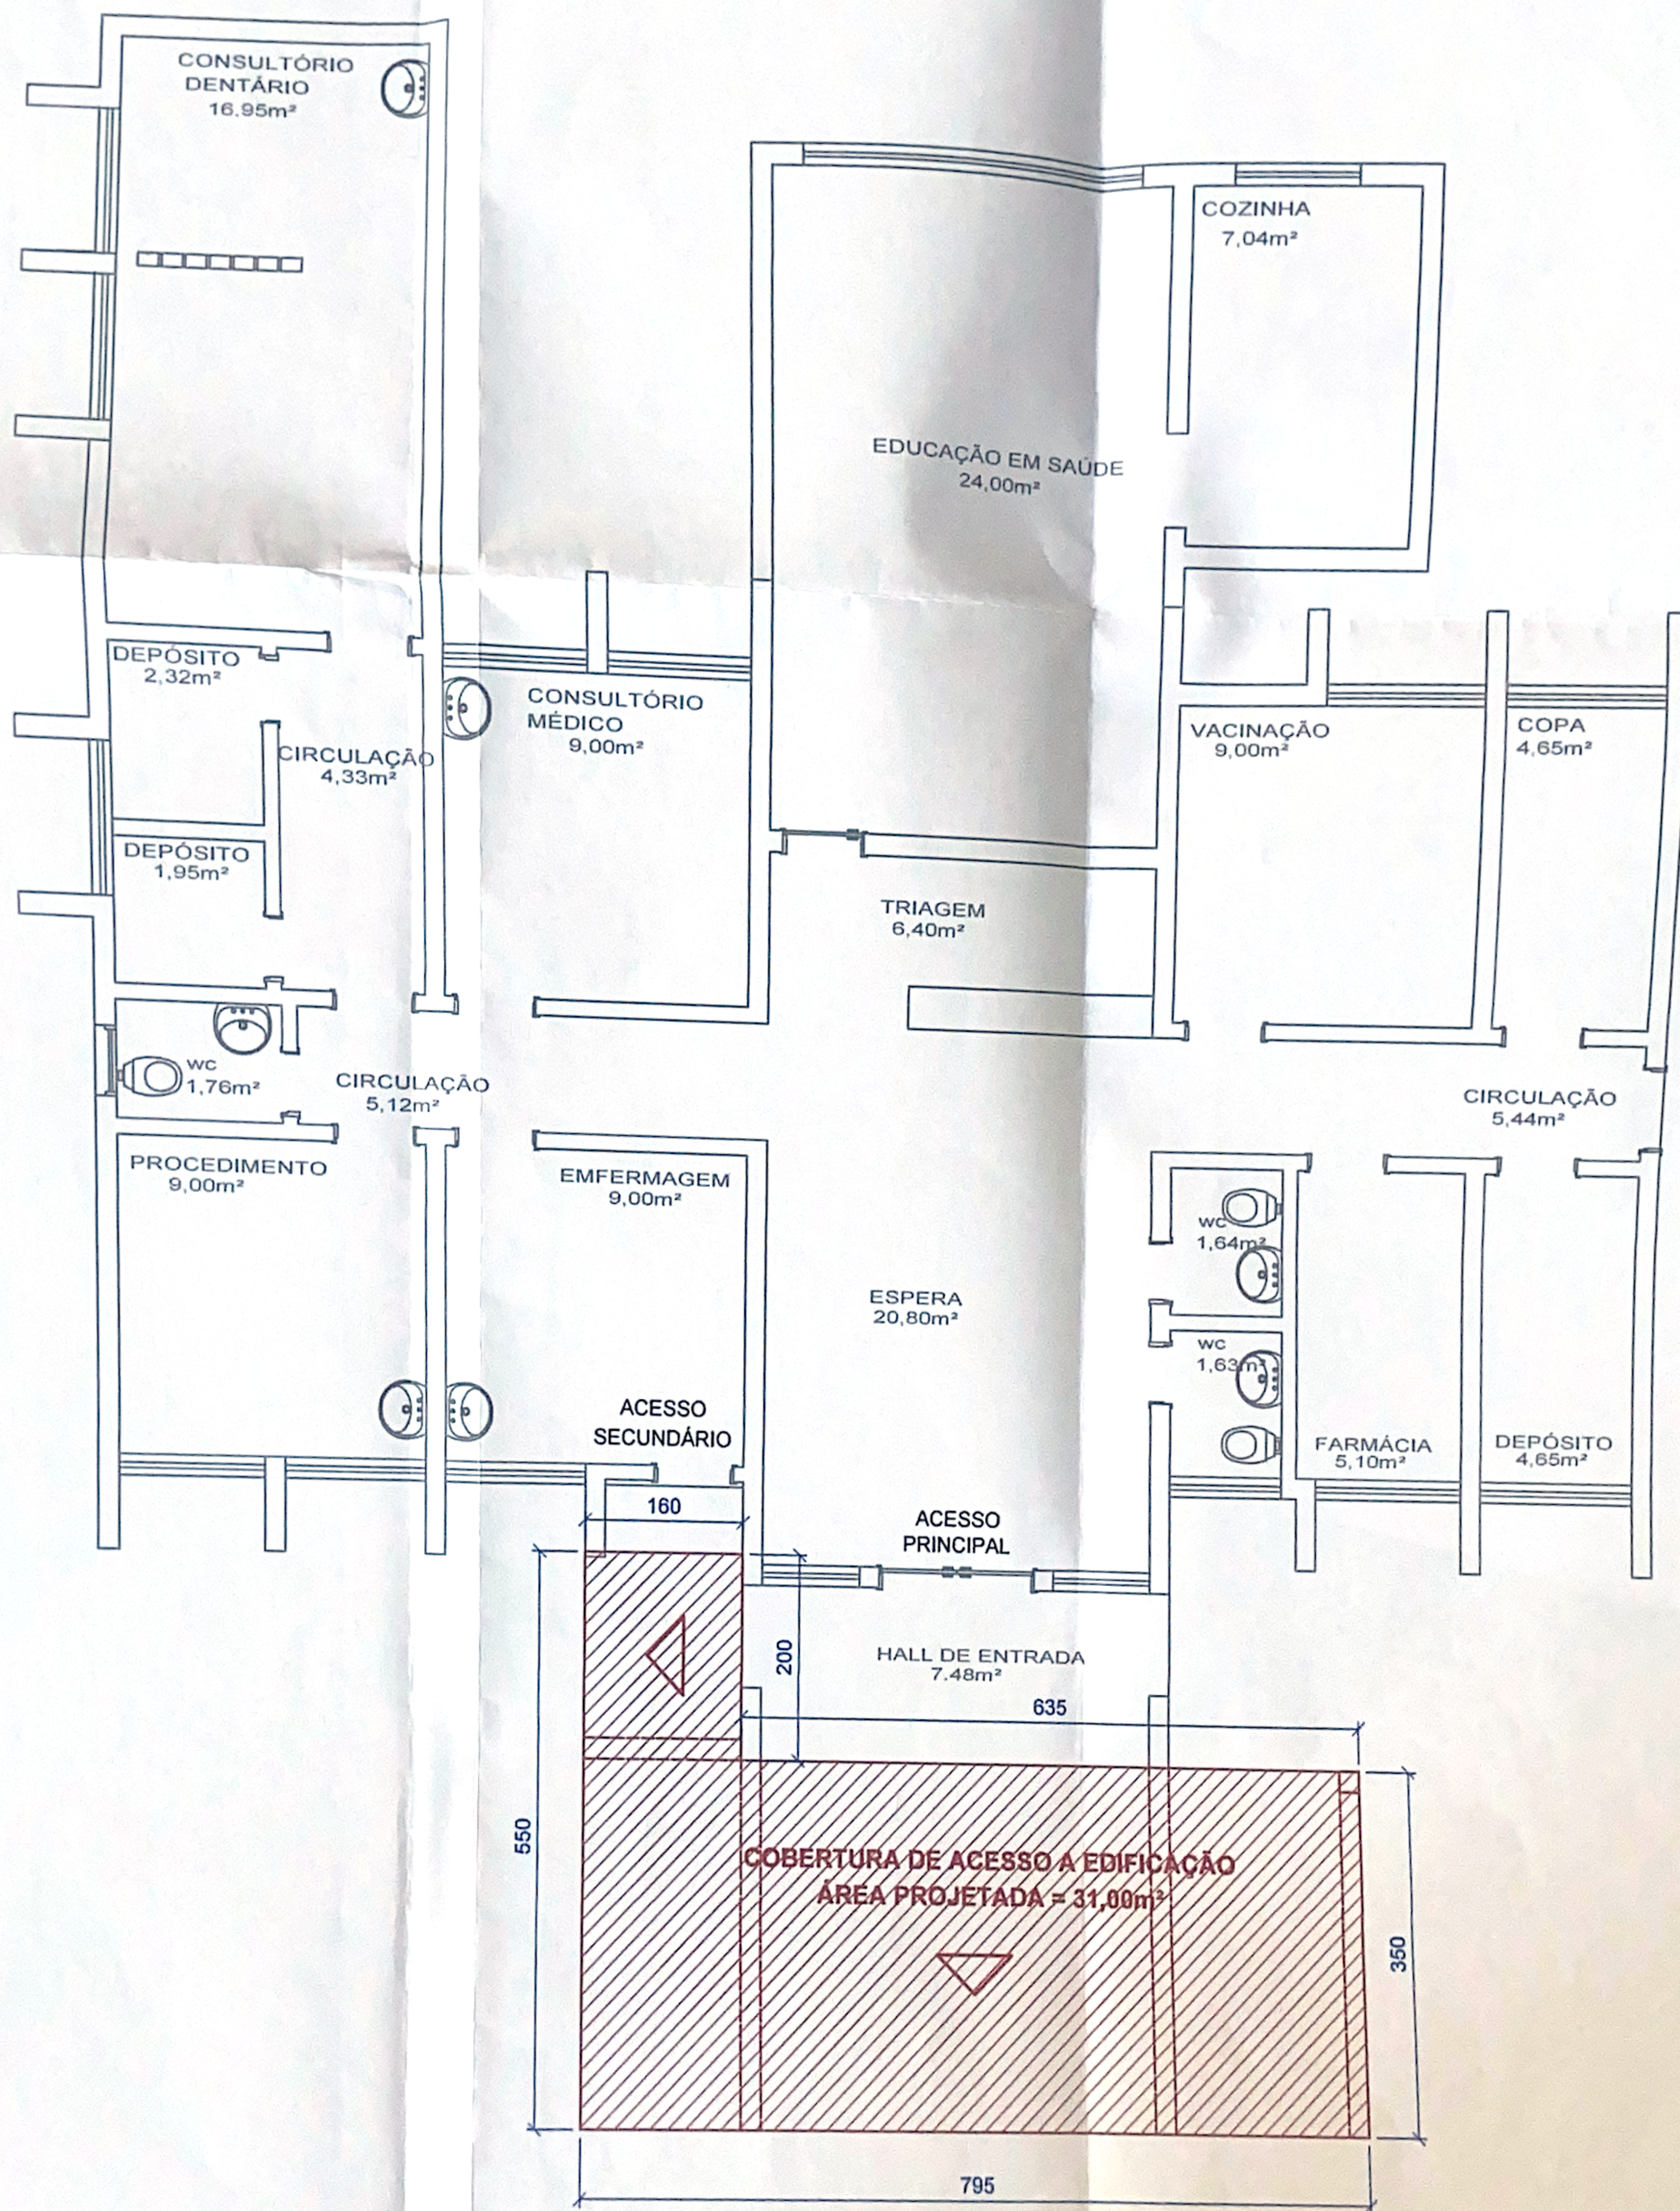

PLANTA DE IMPLANTAÇÃO
ESCALA 1:75

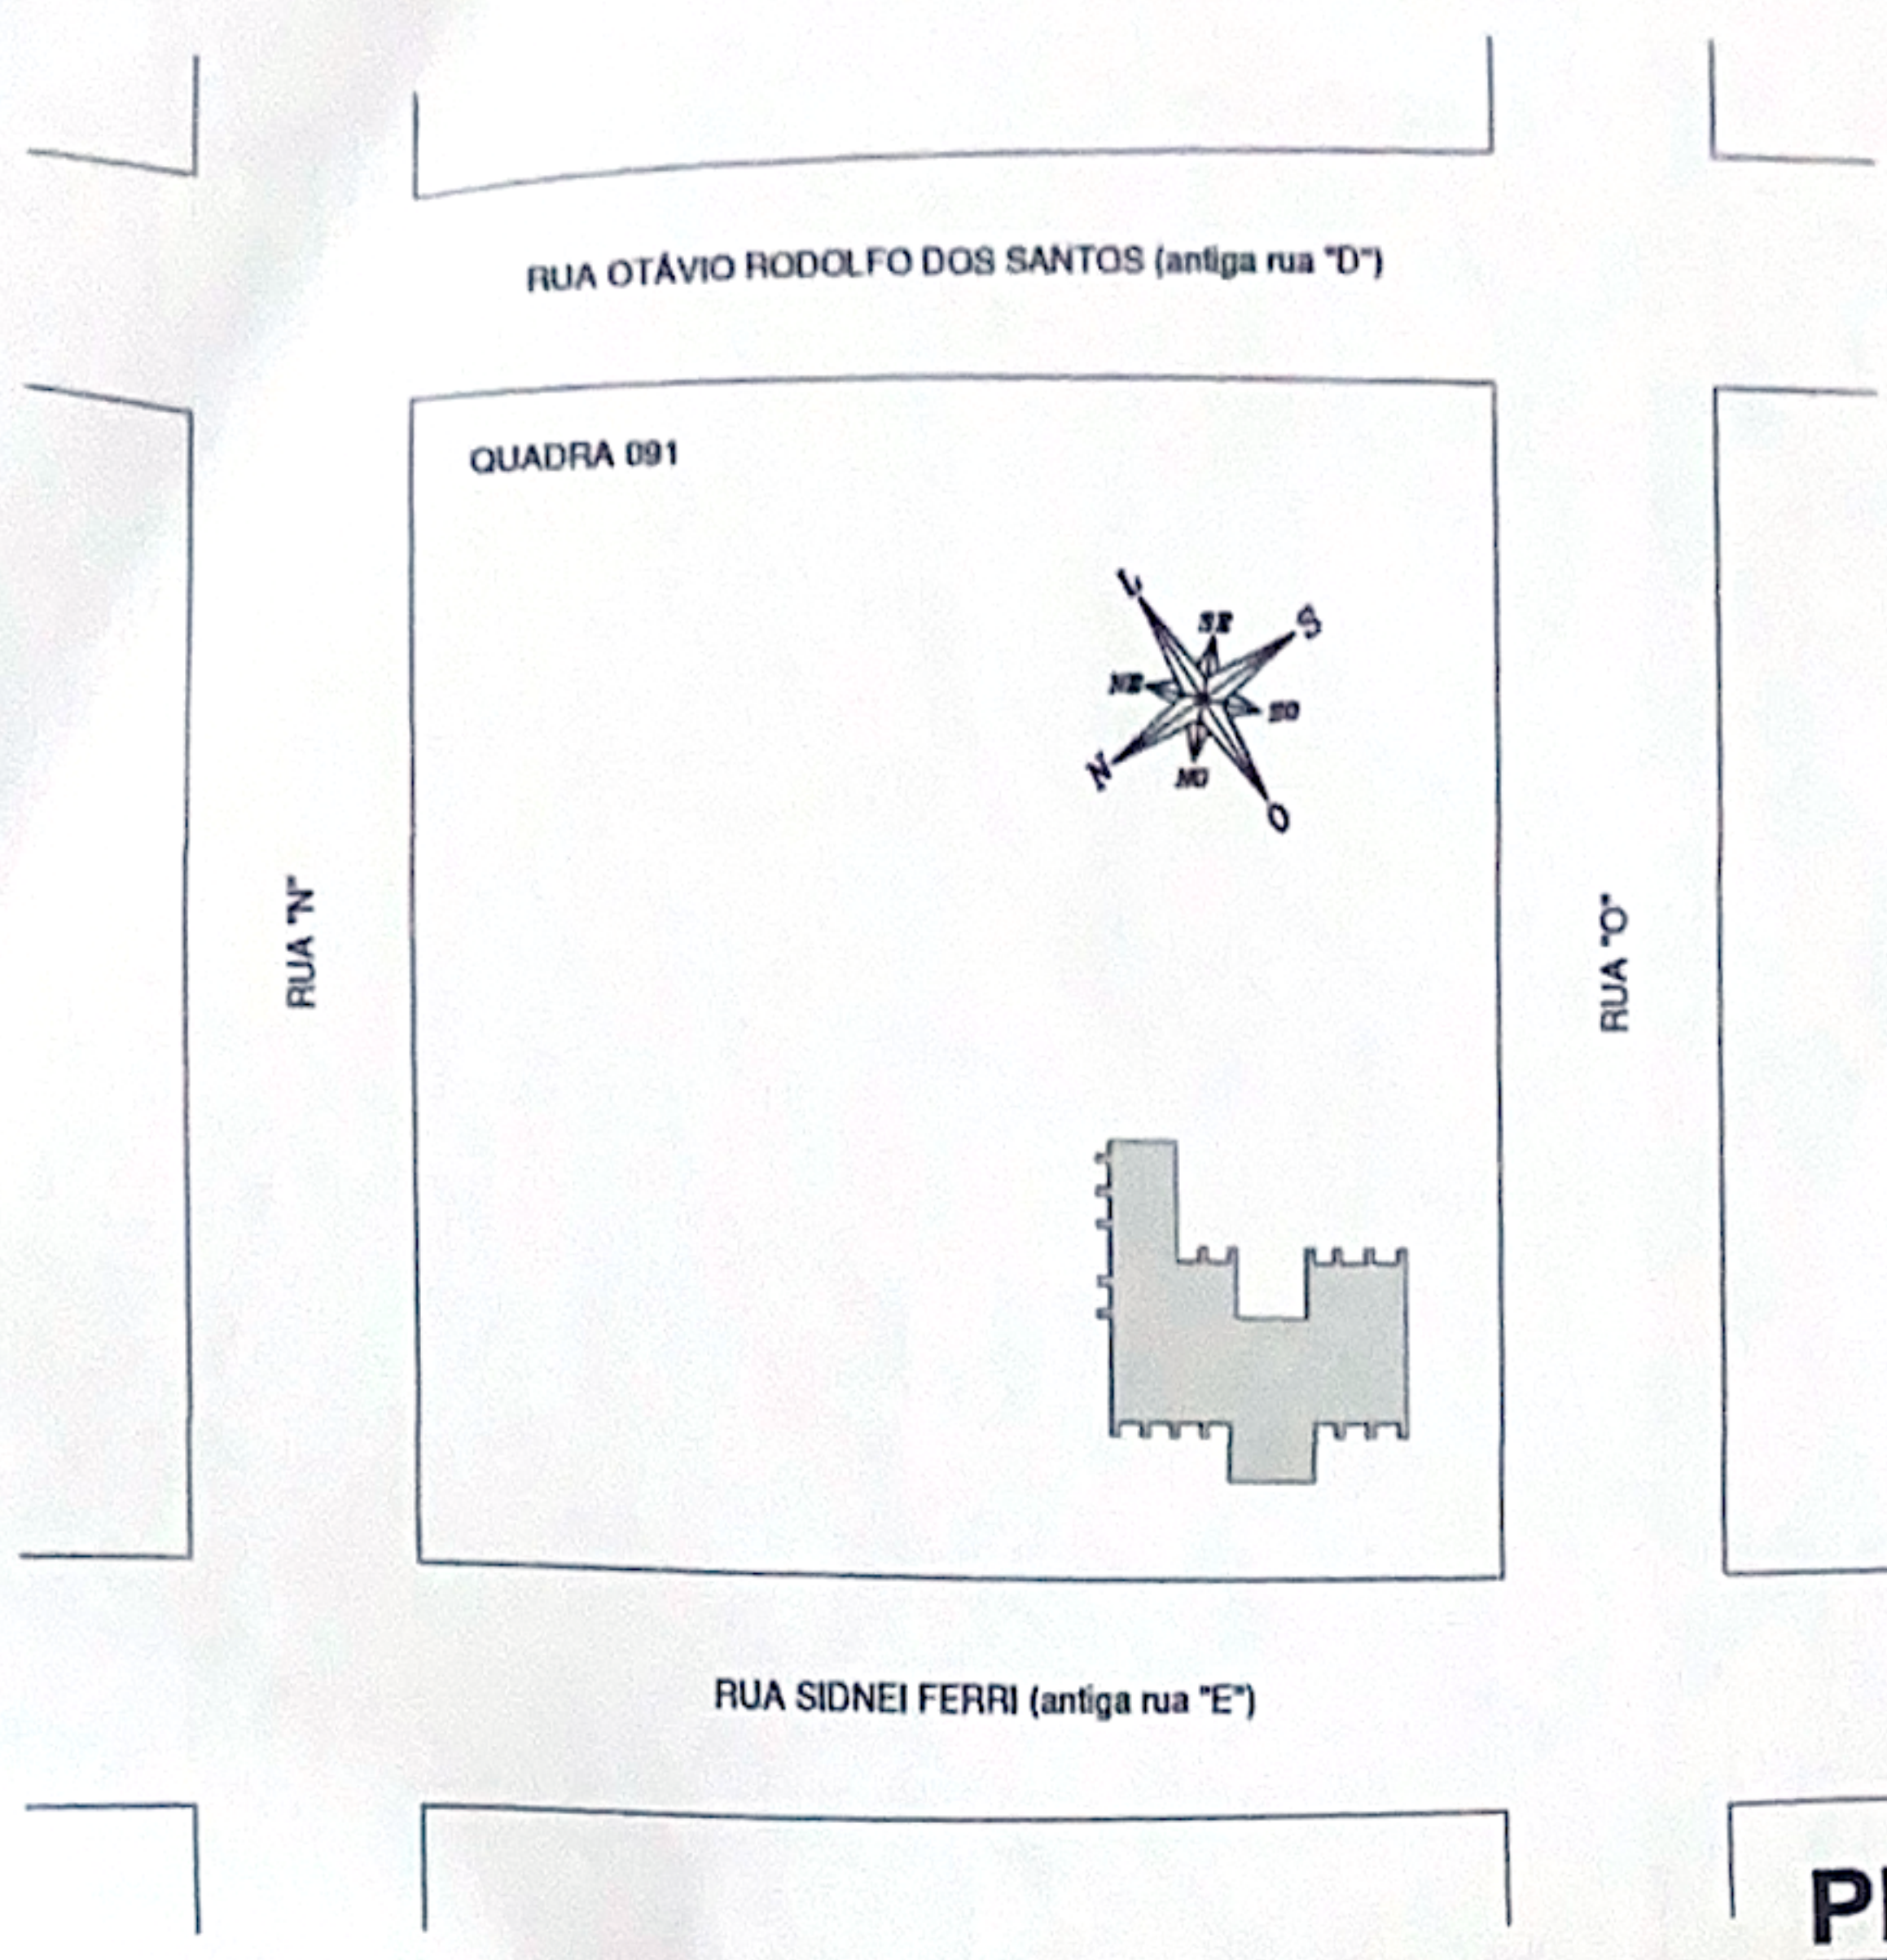


PLANTA DE SITUAÇÃO
ESCALA 1:1000

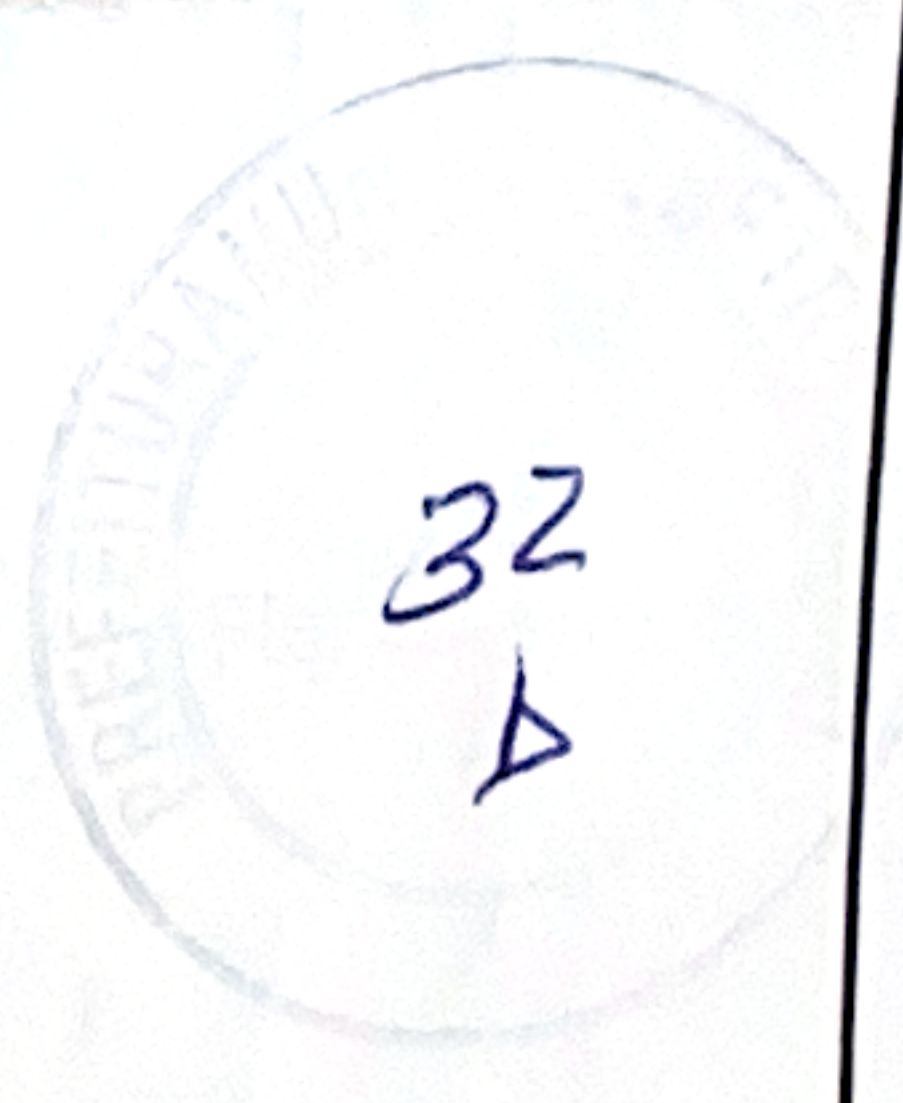

PREFEITURA MUNICIPAL DE TRAMANDAÍ
SECRETARIA MUNICIPAL DE OBRAS - DEPARTAMENTO DE ENGENHARIA

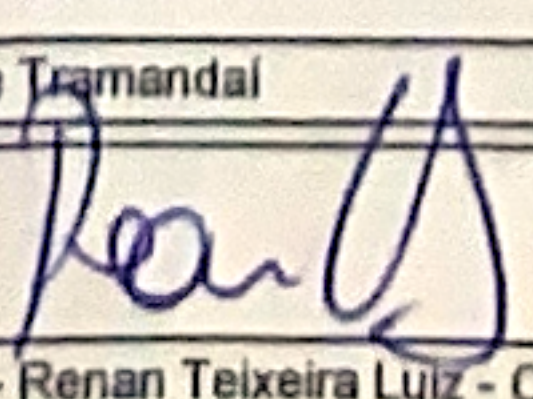

Projeto: COBERTURA ACESSO UBS INDIANÓPOLIS	
Endereço: Av. Sidnei Ferri, esq. Rua "O", Indianópolis - Tramandaí/RS - 95590-000	32 △ Data: Junho/25 Escala: Indicada Desenho CAD: Renan Área Total: 31,00m² Prancha: 01/01
Proprietário: Município de Tramandaí	
Responsável Técnico:  Engenheiro - Renan Teixeira Luiz - CREA/RS 224.041	
Assunto: IMPLANTAÇÃO	
Prefeitura Municipal de Tramandaí, Avenida da Igreja, nº 348 - Centro - CNPJ: 88771001000180 - Fone: [51] 3684-9000 - CEP: 95.590-000	